


Escalier Multi-Volées		Hauteur de Marche	: 194.5 mm
Nombre de Marches	: 13	Giron de Marche	: 230.6 mm
Hauteur à Franchir	: 2529.0 mm	Pas de Foulée	: 619.6 mm

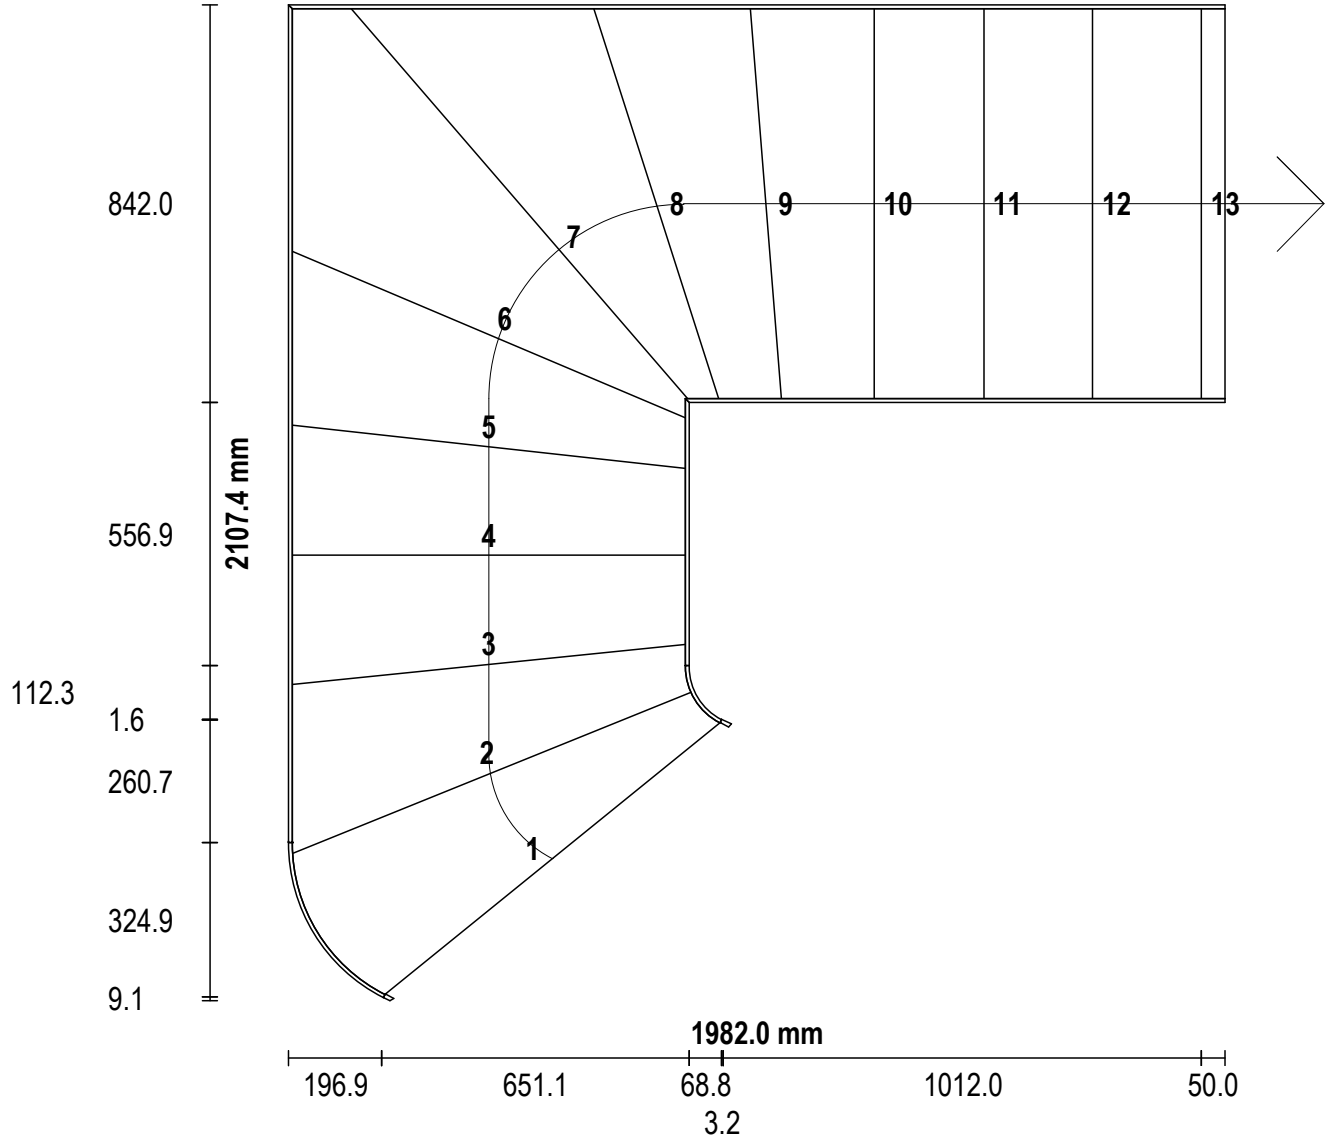


StairDesigner
Marche : 1

Jacques Brosset

brosset01v02
Échelle : 1/11

Marche : 947.5 x 379.0

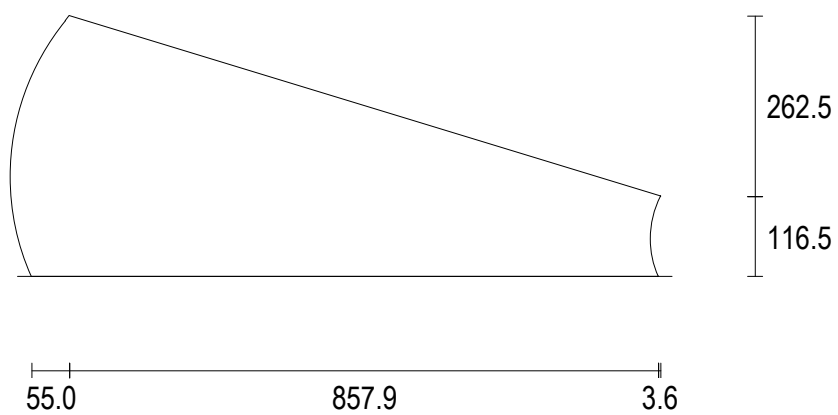


StairDesigner
Marche : 2

Jacques Brosset

brosset01v02
Échelle : 1/11

Marche : 947.9 x 359.7

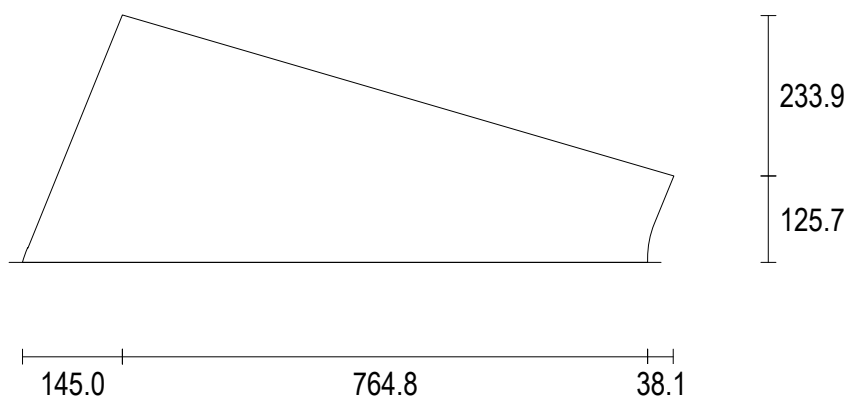


StairDesigner
Marche : 3

Jacques Brosset

brosset01v02
Échelle : 1/11

Marche : 858.4 x 301.3

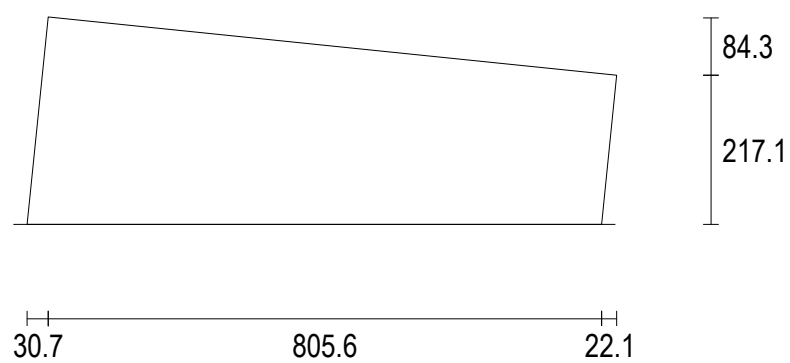


StairDesigner
Marche : 4

Jacques Brosset

brosset01v02
Échelle : 1/11

Marche : 832.0 x 306.1

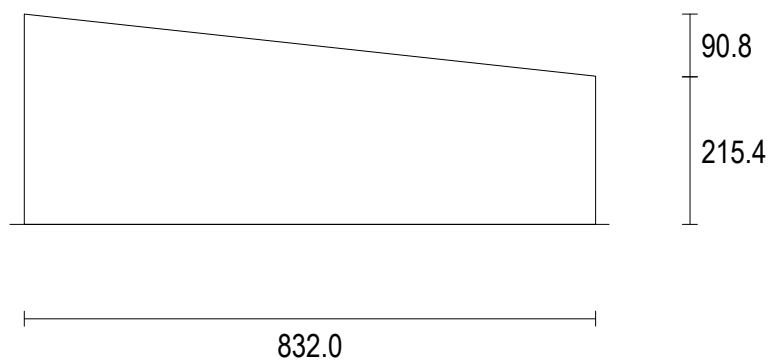


StairDesigner
Marche : 5

Jacques Brosset

brosset01v02
Échelle : 1/11

Marche : 880.3 x 397.6

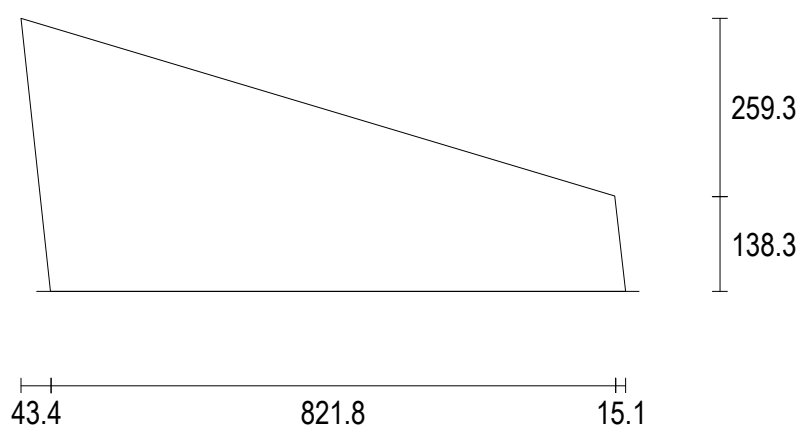


StairDesigner
Marche : 6

Jacques Brosset

brosset01v02
Échelle : 1/11

Marche : 1128.0 x 537.4

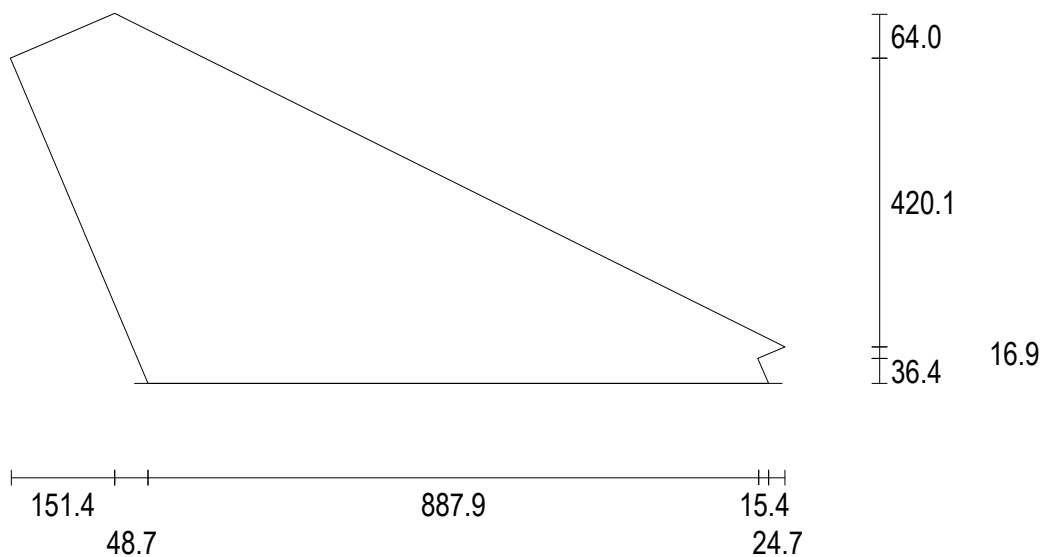


StairDesigner
Marche : 7

Jacques Brosset

brosset01v02
Échelle : 1/11

Marche : 1153.3 x 413.4

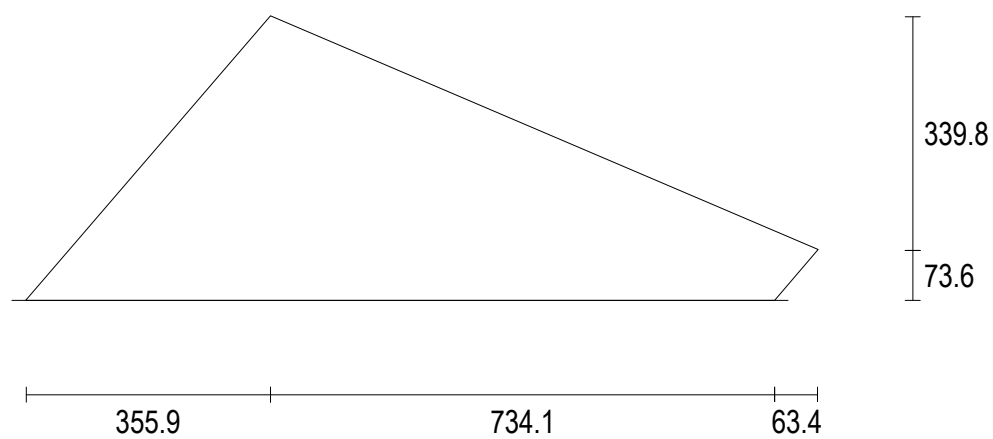


StairDesigner
Marche : 8

Jacques Brosset

brosset01v02
Échelle : 1/11

Marche : 916.1 x 343.8

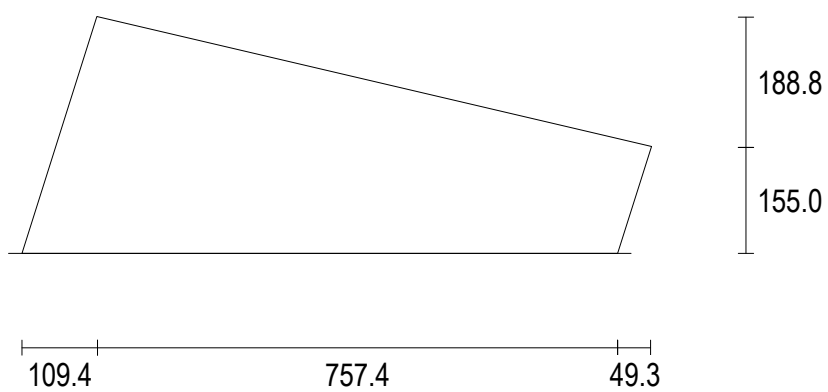


StairDesigner
Marche : 9

Jacques Brosset

brosset01v02
Échelle : 1/11

Marche : 846.4 x 292.0

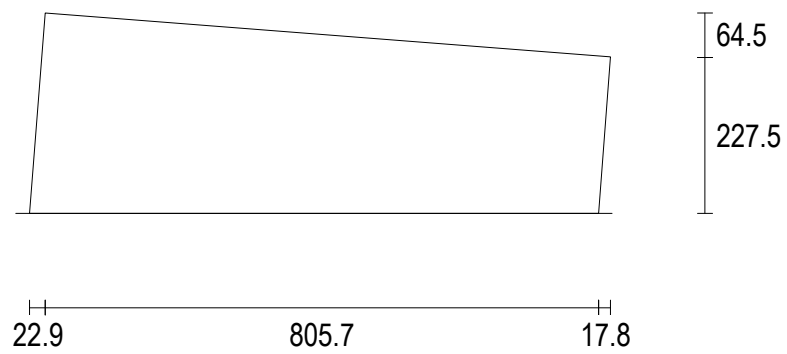


StairDesigner
Marche : 10

Jacques Brosset

brosset01v02
Échelle : 1/11

Marche : 826.0 x 260.6

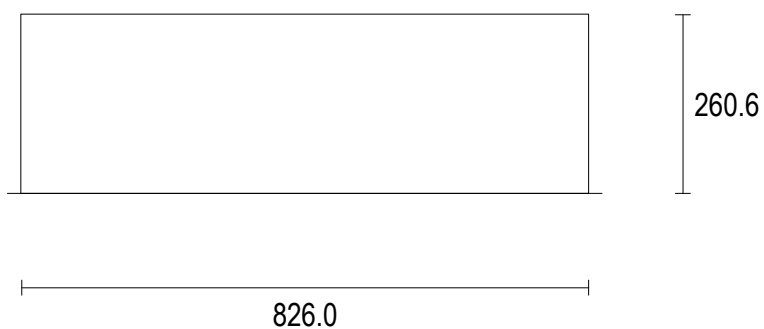


StairDesigner
Marche : 11

Jacques Brosset

brosset01v02
Échelle : 1/11

Marche : 826.0 x 260.6

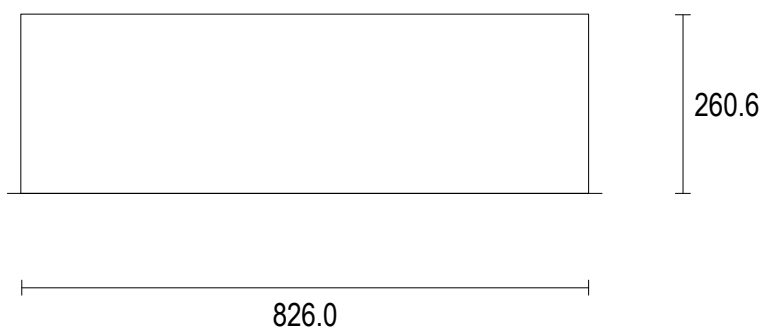


StairDesigner
Marche : 12

Jacques Brosset

brosset01v02
Échelle : 1/11

Marche : 826.0 x 260.6

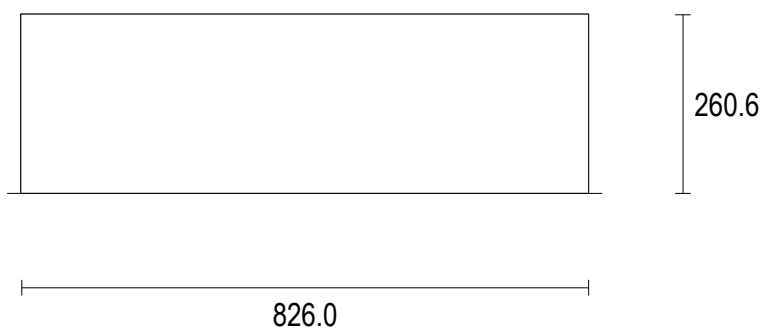


StairDesigner
Marche : 13

Jacques Brosset

brosset01v02
Échelle : 1/11

MARCHE PALIERE

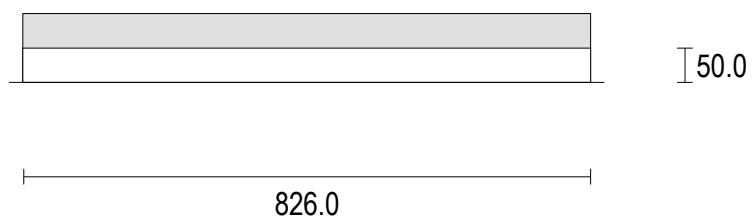


StairDesigner
Limon Gauche : 1


Jacques Brosset

brosset01v02
Échelle : 1/10


Débit : 227.5 x 20.0 (90.0°)

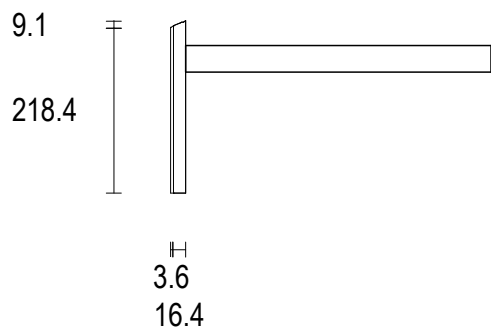


Débit : 559.2 x 304.9 (27.8°)

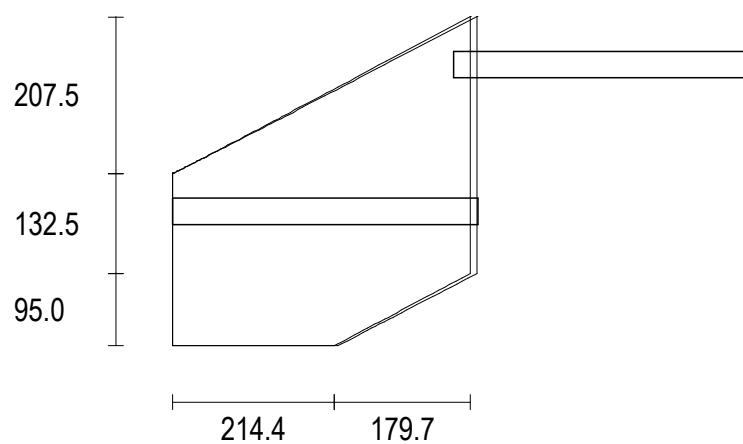

Débit : 2157.4 x 396.6 (28.1°)

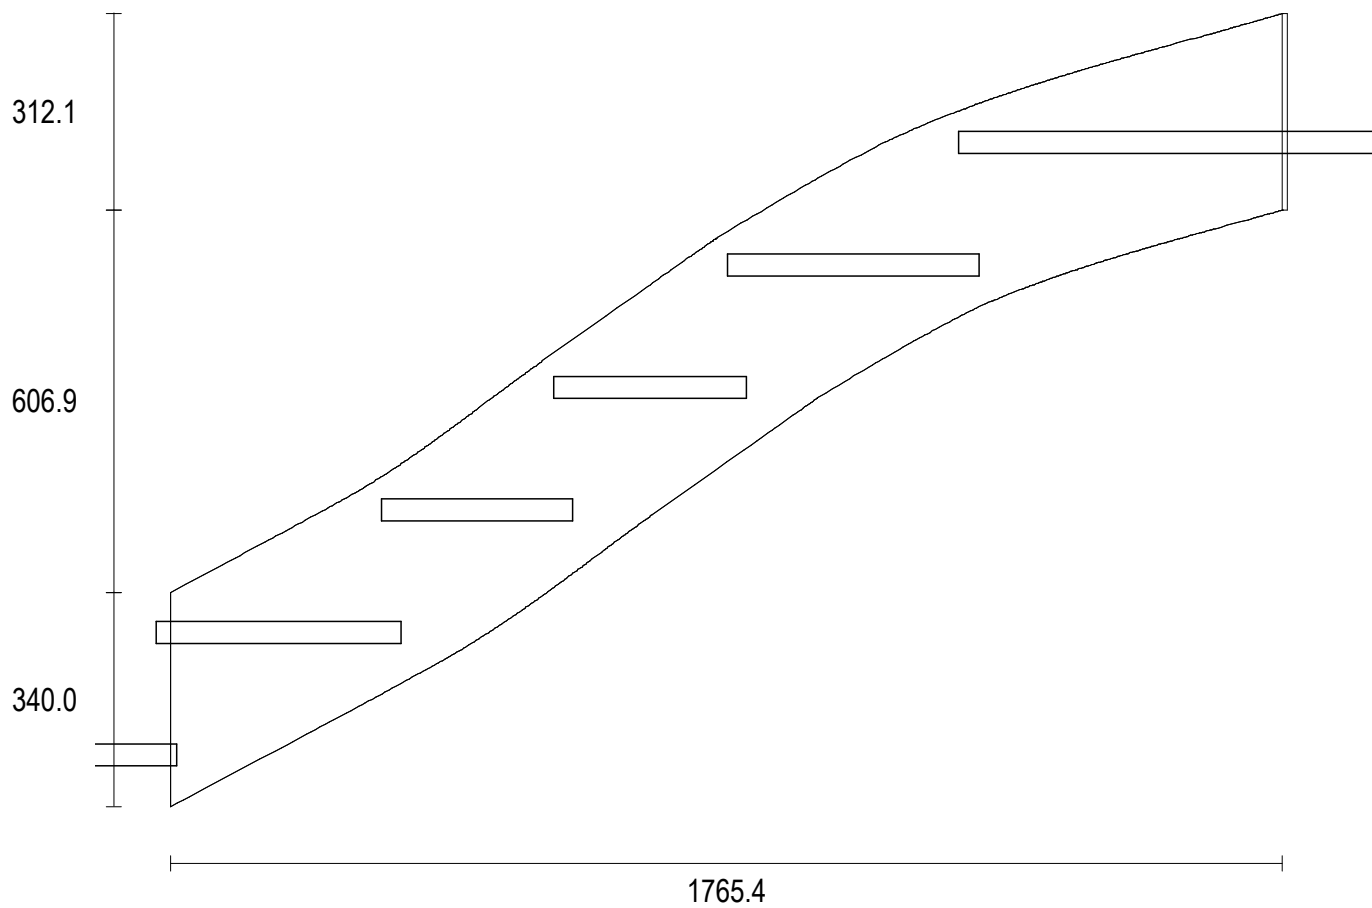

Débit : 2506.7 x 456.1 (32.2°)

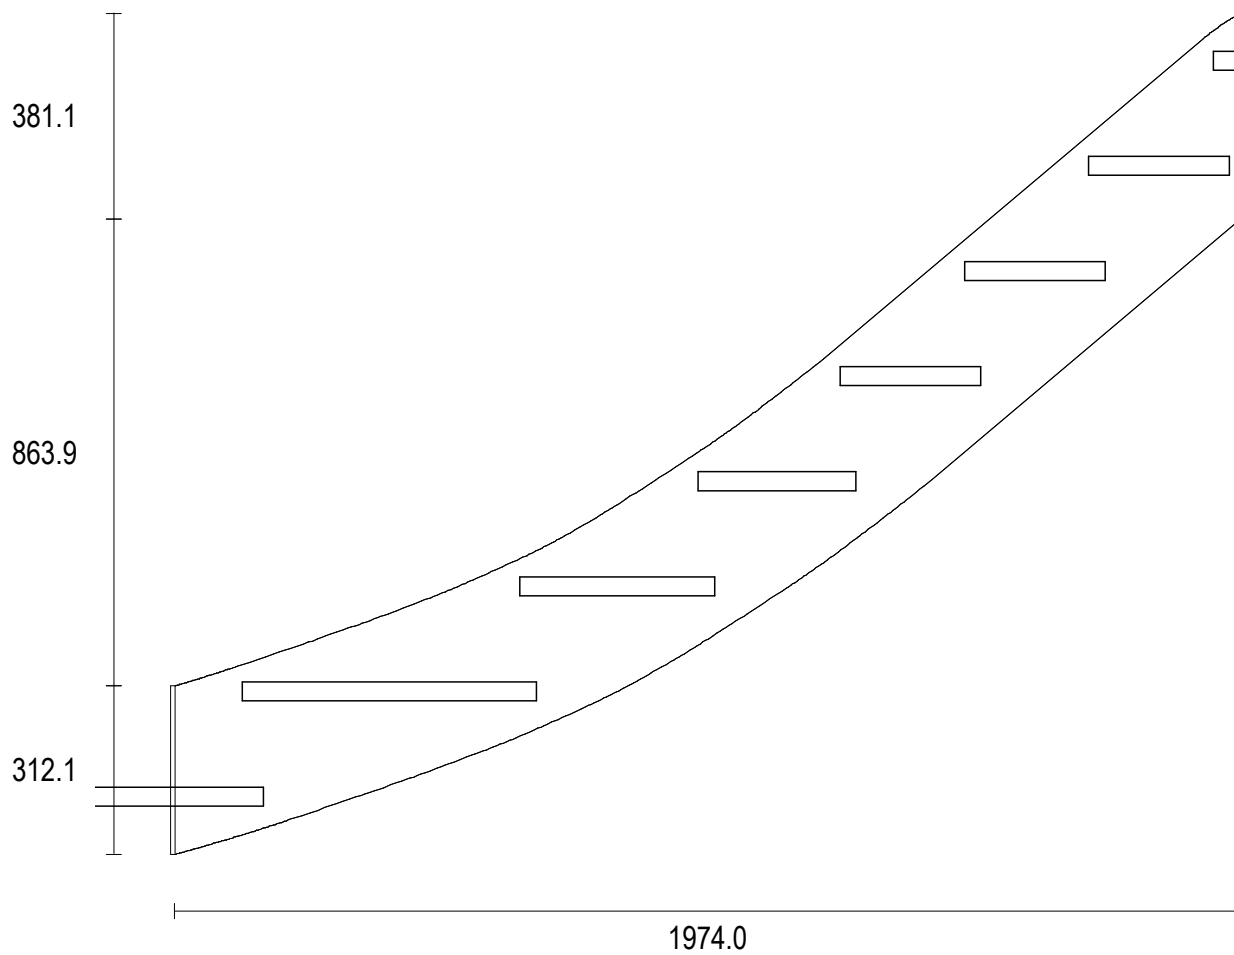


StairDesigner
Limon Droit : 1


Jacques Brosset

brosset01v02
Échelle : 1/10


Débit : 267.1 x 23.6 (90.0°)

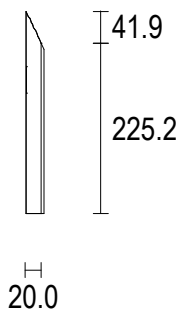


Débit : 571.7 x 147.4 (90.0°)

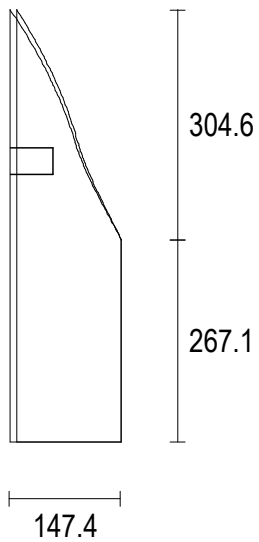

Débit : 1544.2 x 391.7 (57.8°)

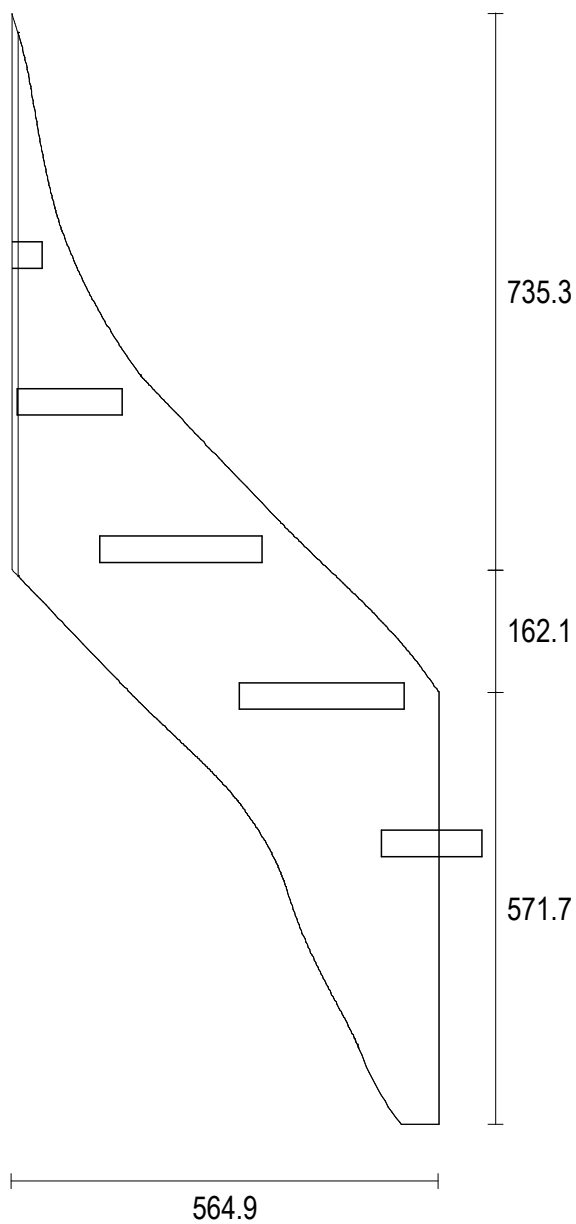

Débit : 2175.8 x 496.4 (52.7°)

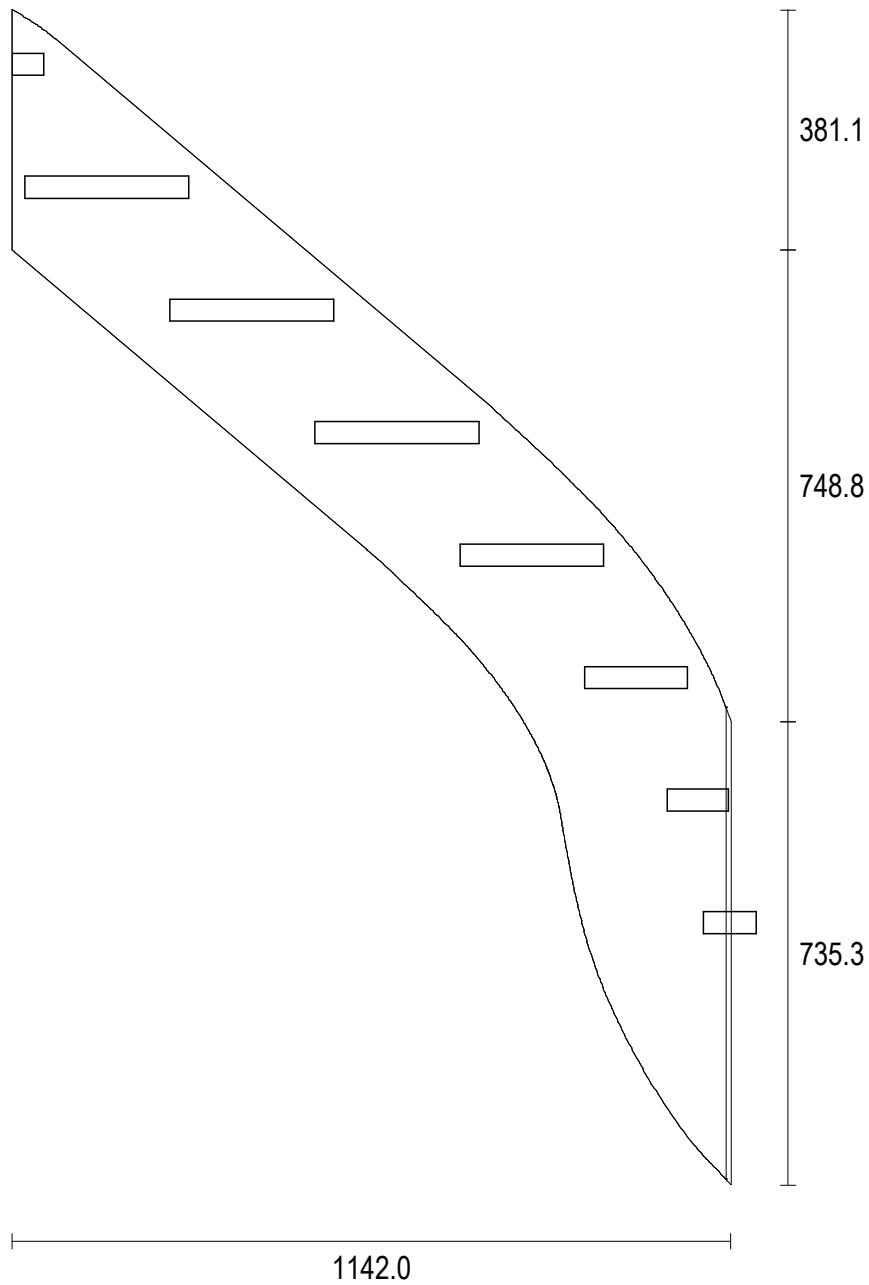

Pièce	Débit	Volume du Débit	Volume Réel
Marche 1	947.5 x 379.0 x 35.0	0.0126 m ³	0.0083 m ³
Marche 2	947.9 x 359.7 x 35.0	0.0119 m ³	0.0076 m ³
Marche 3	858.4 x 301.3 x 35.0	0.0091 m ³	0.0076 m ³
Marche 4	832.0 x 306.1 x 35.0	0.0089 m ³	0.0076 m ³
Marche 5	880.3 x 397.6 x 35.0	0.0123 m ³	0.0078 m ³
Marche 6	1128.0 x 537.4 x 35.0	0.0212 m ³	0.0111 m ³
Marche 7	1153.3 x 413.4 x 35.0	0.0167 m ³	0.0093 m ³
Marche 8	916.1 x 343.8 x 35.0	0.0110 m ³	0.0076 m ³
Marche 9	846.4 x 292.0 x 35.0	0.0087 m ³	0.0075 m ³
Marche 10	826.0 x 260.6 x 35.0	0.0075 m ³	0.0075 m ³
Marche 11	826.0 x 260.6 x 35.0	0.0075 m ³	0.0075 m ³
Marche 12	826.0 x 260.6 x 35.0	0.0075 m ³	0.0075 m ³
Marche 13	826.0 x 50.0 x 35.0	0.0014 m ³	0.0014 m ³
Limon Droit 1	267.1 x 23.6 x 8.0	0.0001 m ³	0.0000 m ³
Raccord Limon Droit 1	571.7 x 147.4 x 8.0	0.0007 m ³	0.0005 m ³
Limon Droit 2	1544.2 x 391.7 x 8.0	0.0048 m ³	0.0023 m ³
Limon Droit 3	2175.8 x 496.4 x 8.0	0.0086 m ³	0.0044 m ³
Limon Gauche 1	227.5 x 20.0 x 8.0	0.0000 m ³	0.0000 m ³
Raccord Limon Gauche 1	559.2 x 304.9 x 8.0	0.0014 m ³	0.0010 m ³
Limon Gauche 2	2157.4 x 396.6 x 8.0	0.0068 m ³	0.0048 m ³
Limon Gauche 3	2506.7 x 456.1 x 8.0	0.0091 m ³	0.0056 m ³

Pièce	Volume du Débit	Volume Réel	Poids	Coût
Marches	0.1363 m ³	0.0985 m ³		
Limons	0.0316 m ³	0.0188 m ³		
Total	0.1679 m³	0.1172 m³		